



마루홀 조명회로도 (Gallery, Wall, Front Side)

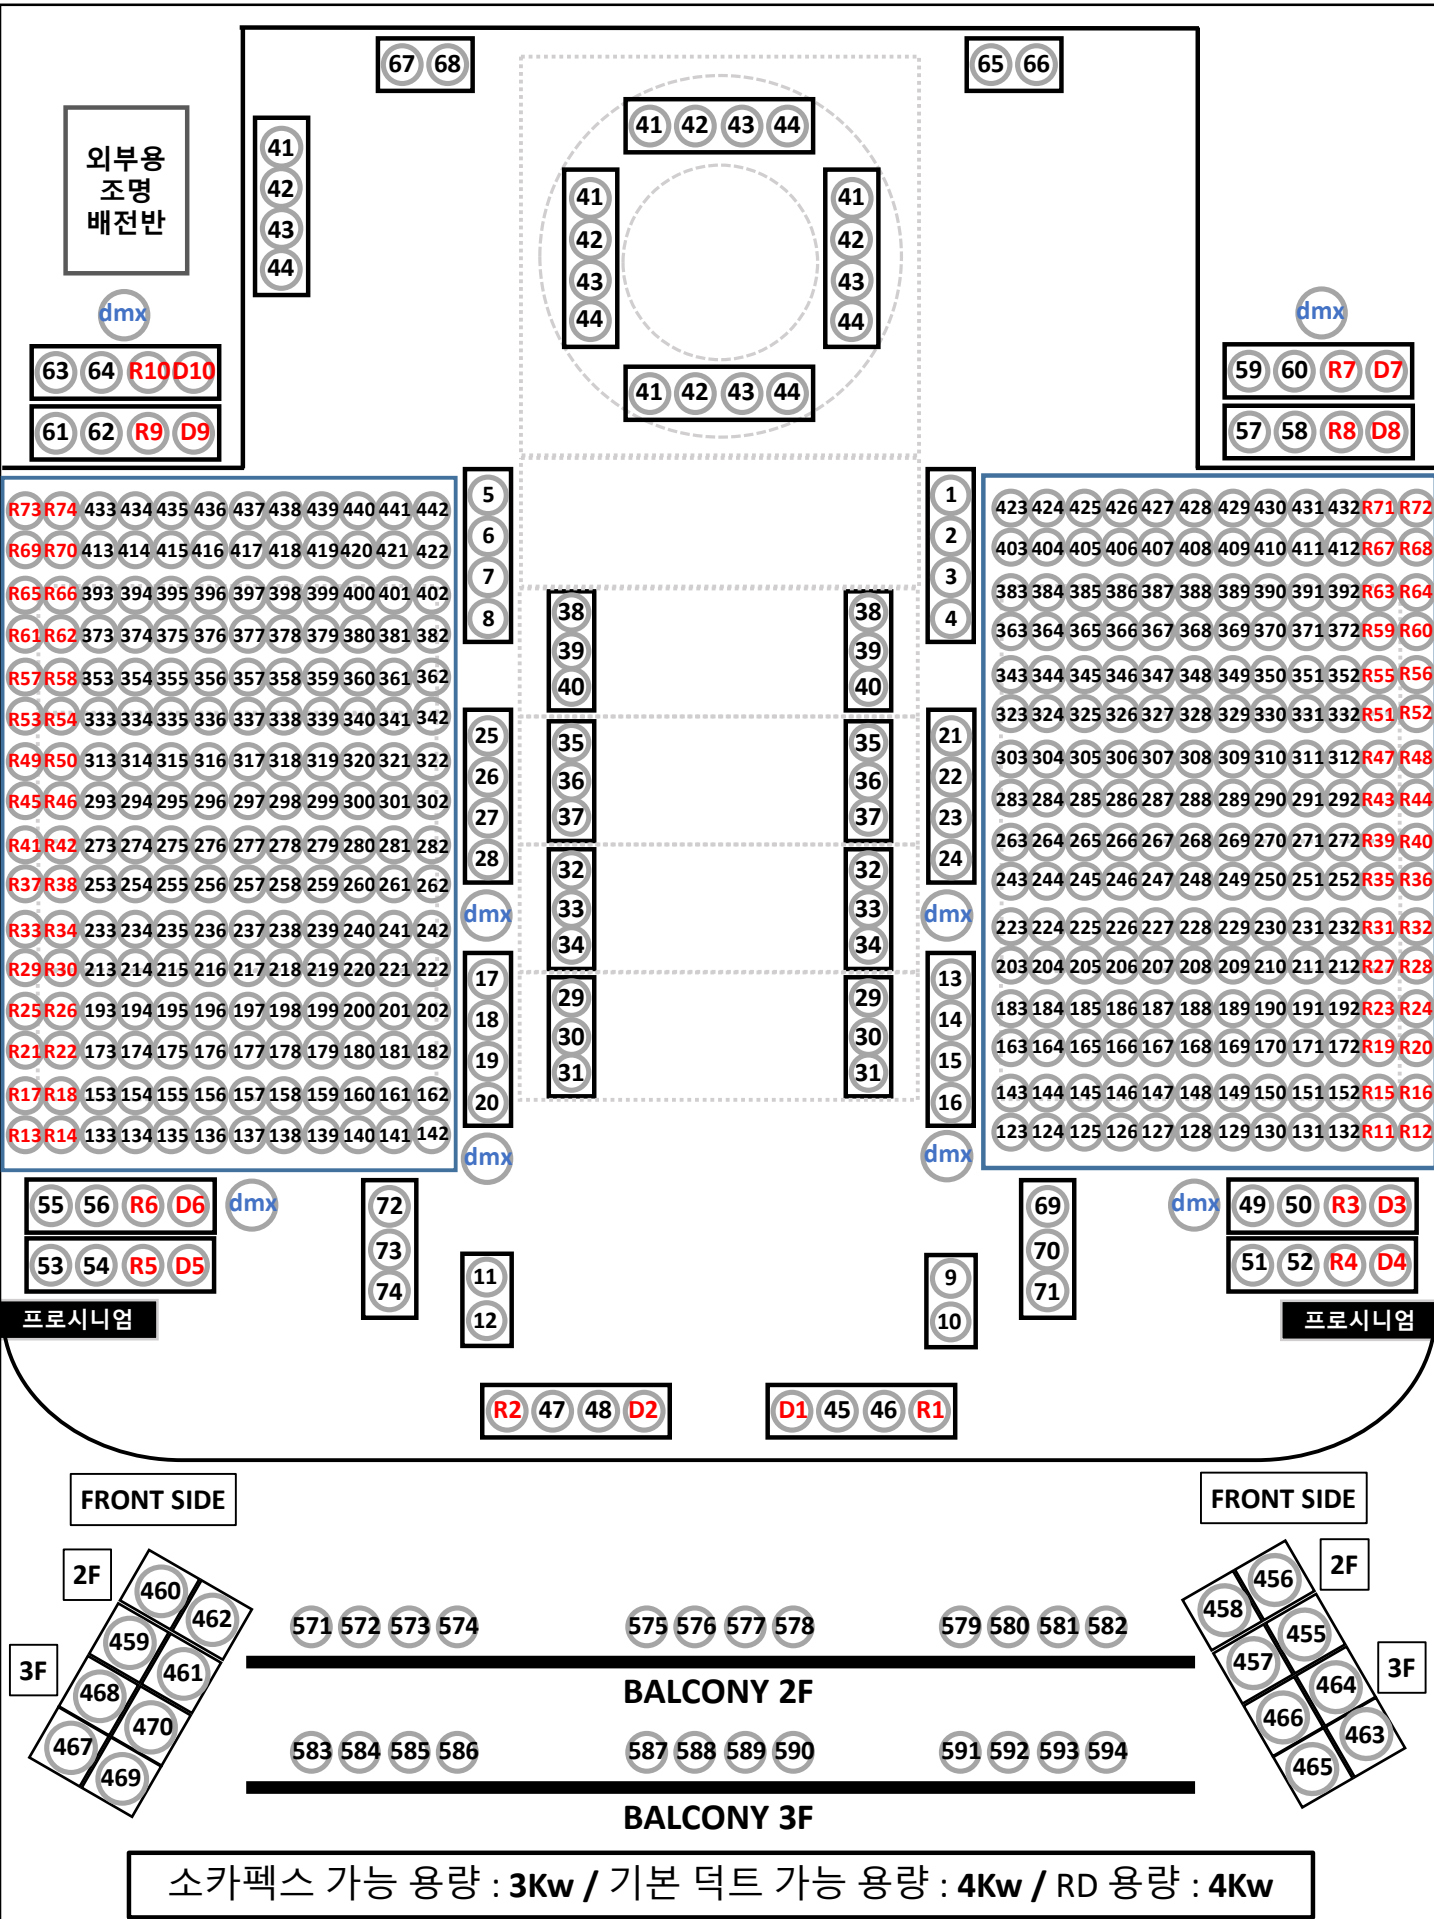

마루홀 조명회로도 (Stage , Ceiling , Rear)

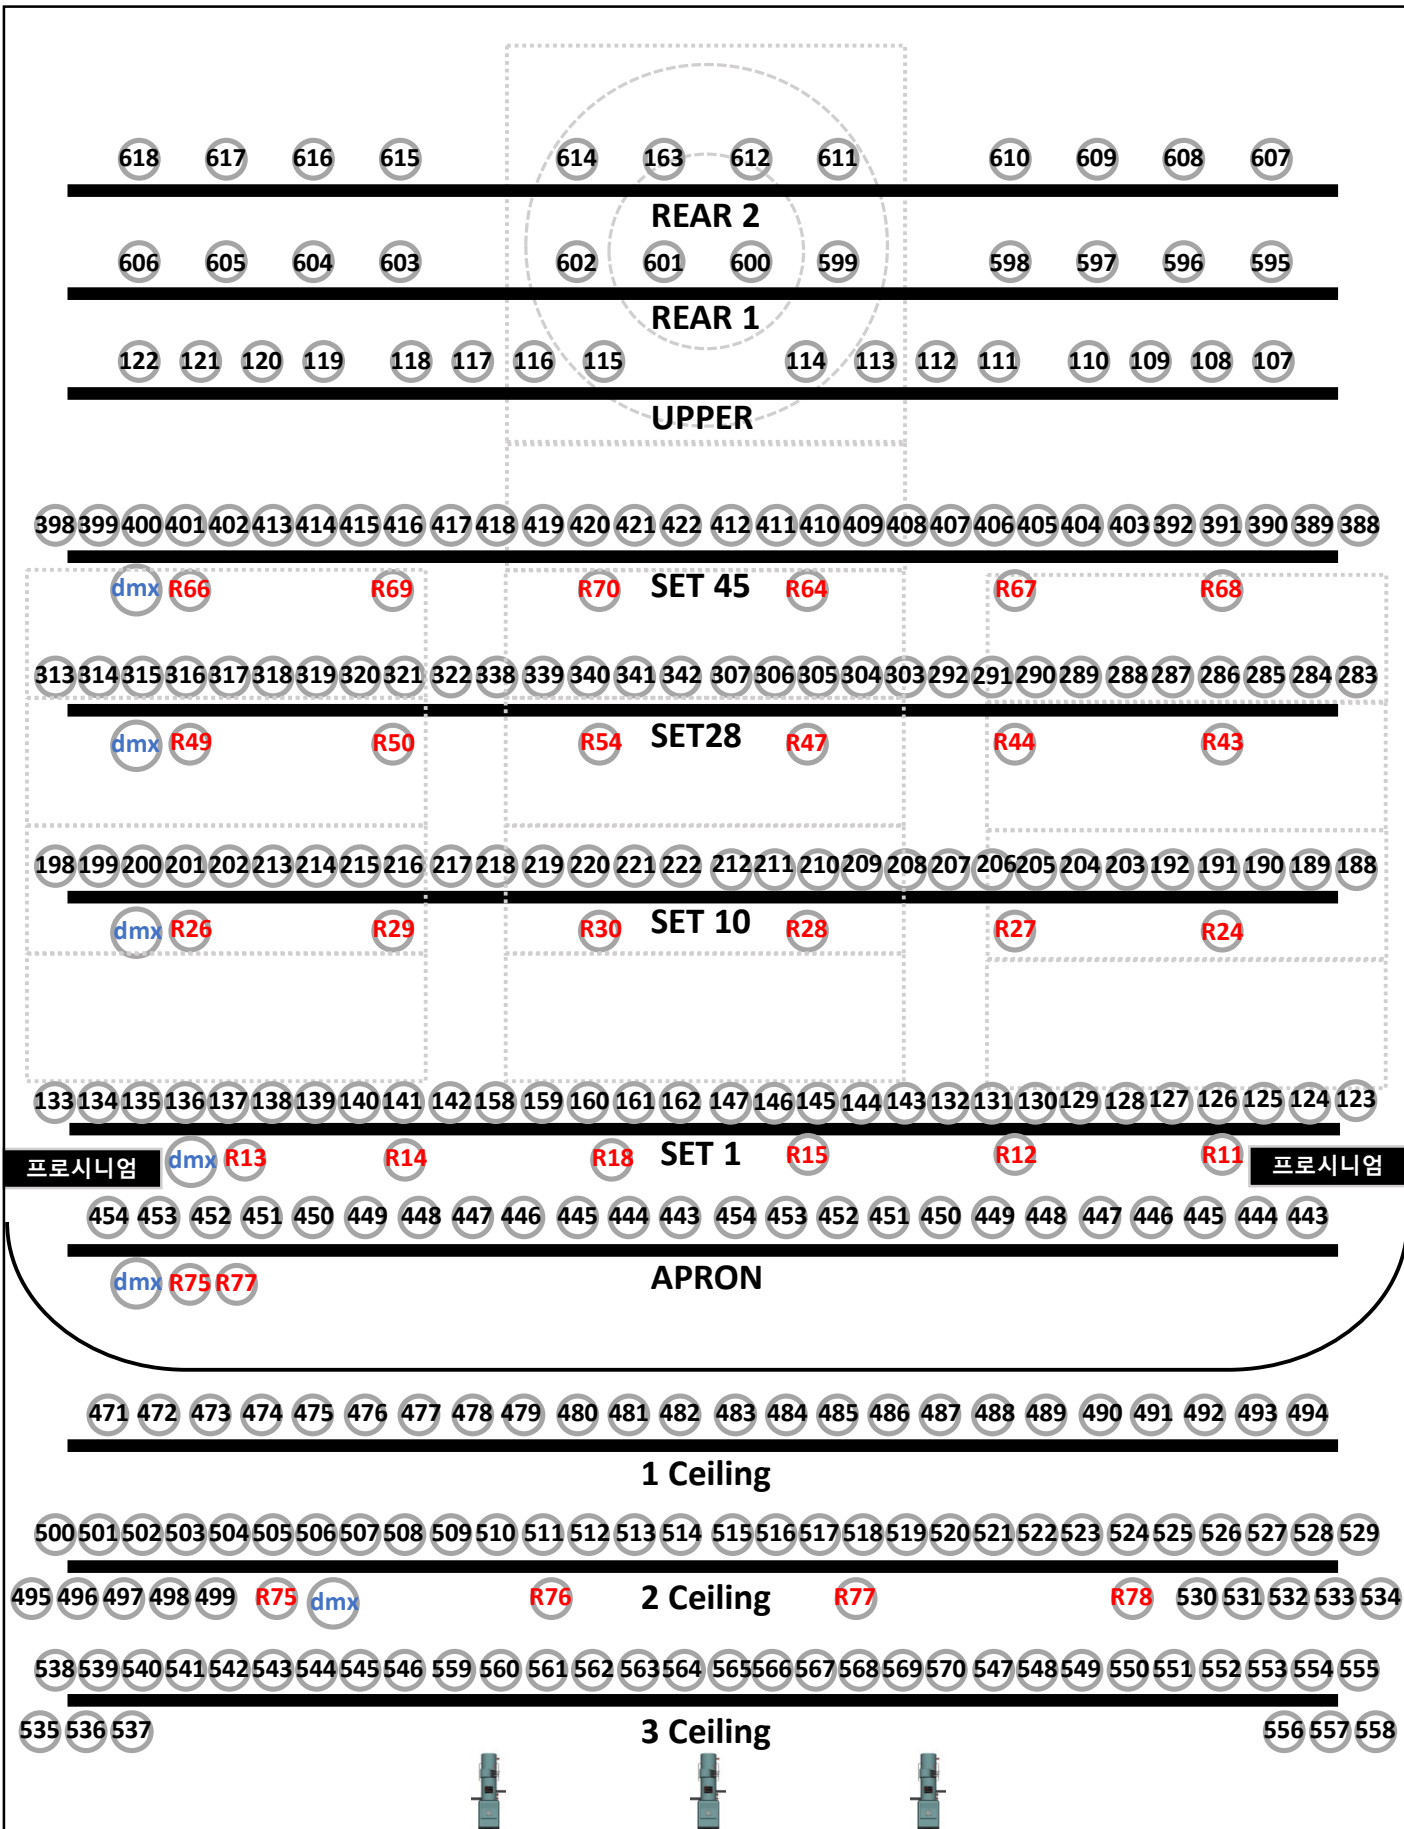

소카펙스 가능 용량 : 3Kw / 기본 덕트 가능 용량 : 4Kw / RD 용량 : 4Kw